


移动苗床平面布置图

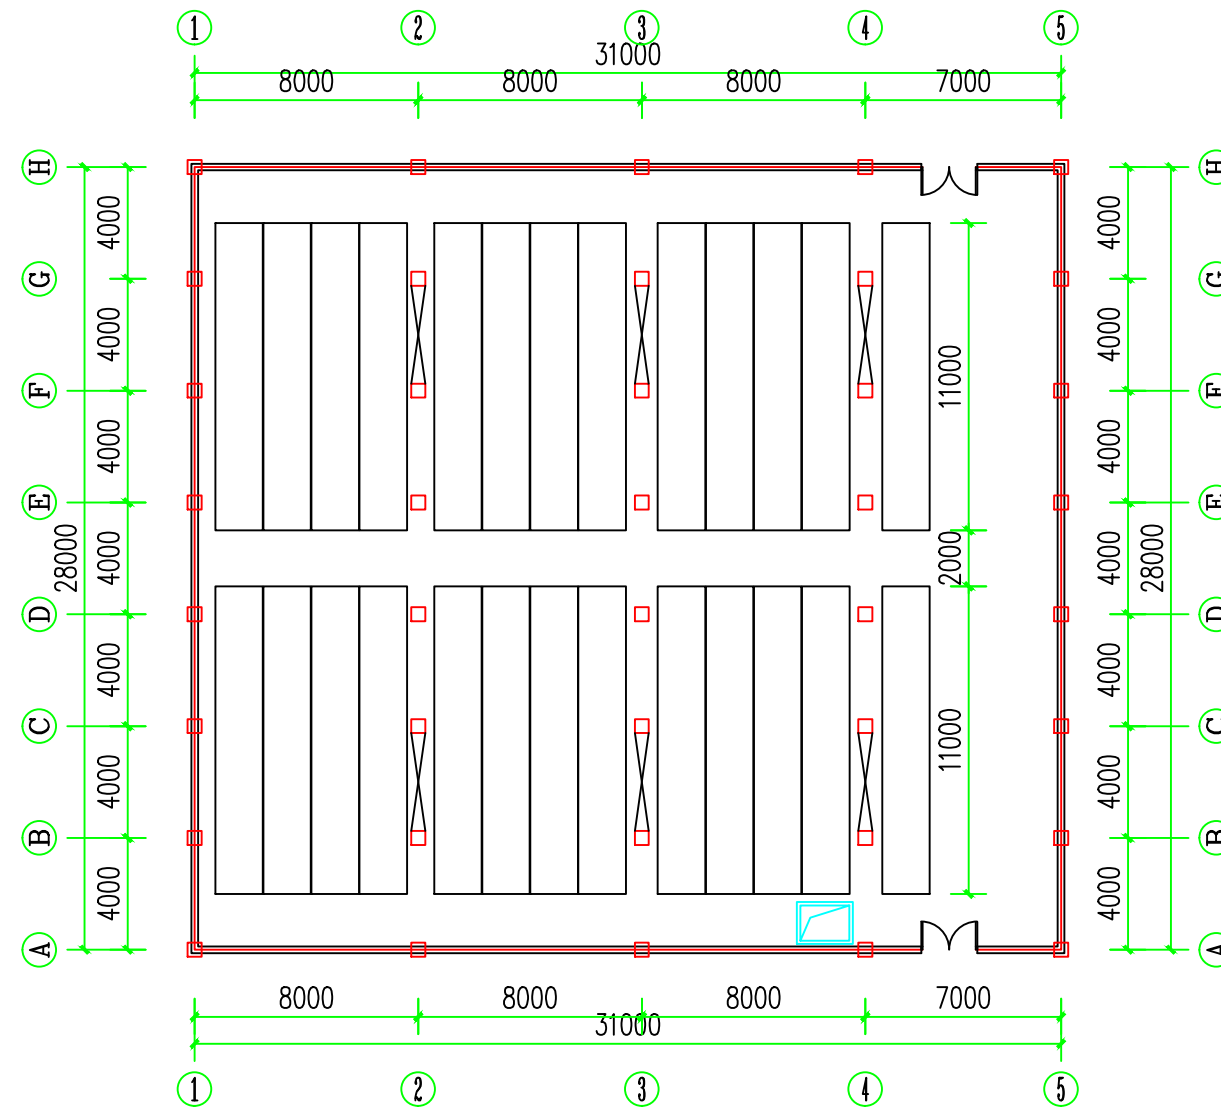


说明:

- 1、本图单位mm计;
- 2、新建内容: 苗床1.1m*17m, 共26个, 铺设透水地砖400m²

至源拓土科技集团有限公司			
项目名称	化验分析与生物技术研究所基质大棚工程		
苗床安装结构图	比例	见图	
单项工程	苗床工程	日期	2022年
设计阶段	施工图设计	图号	SC-01

移动苗床结构图

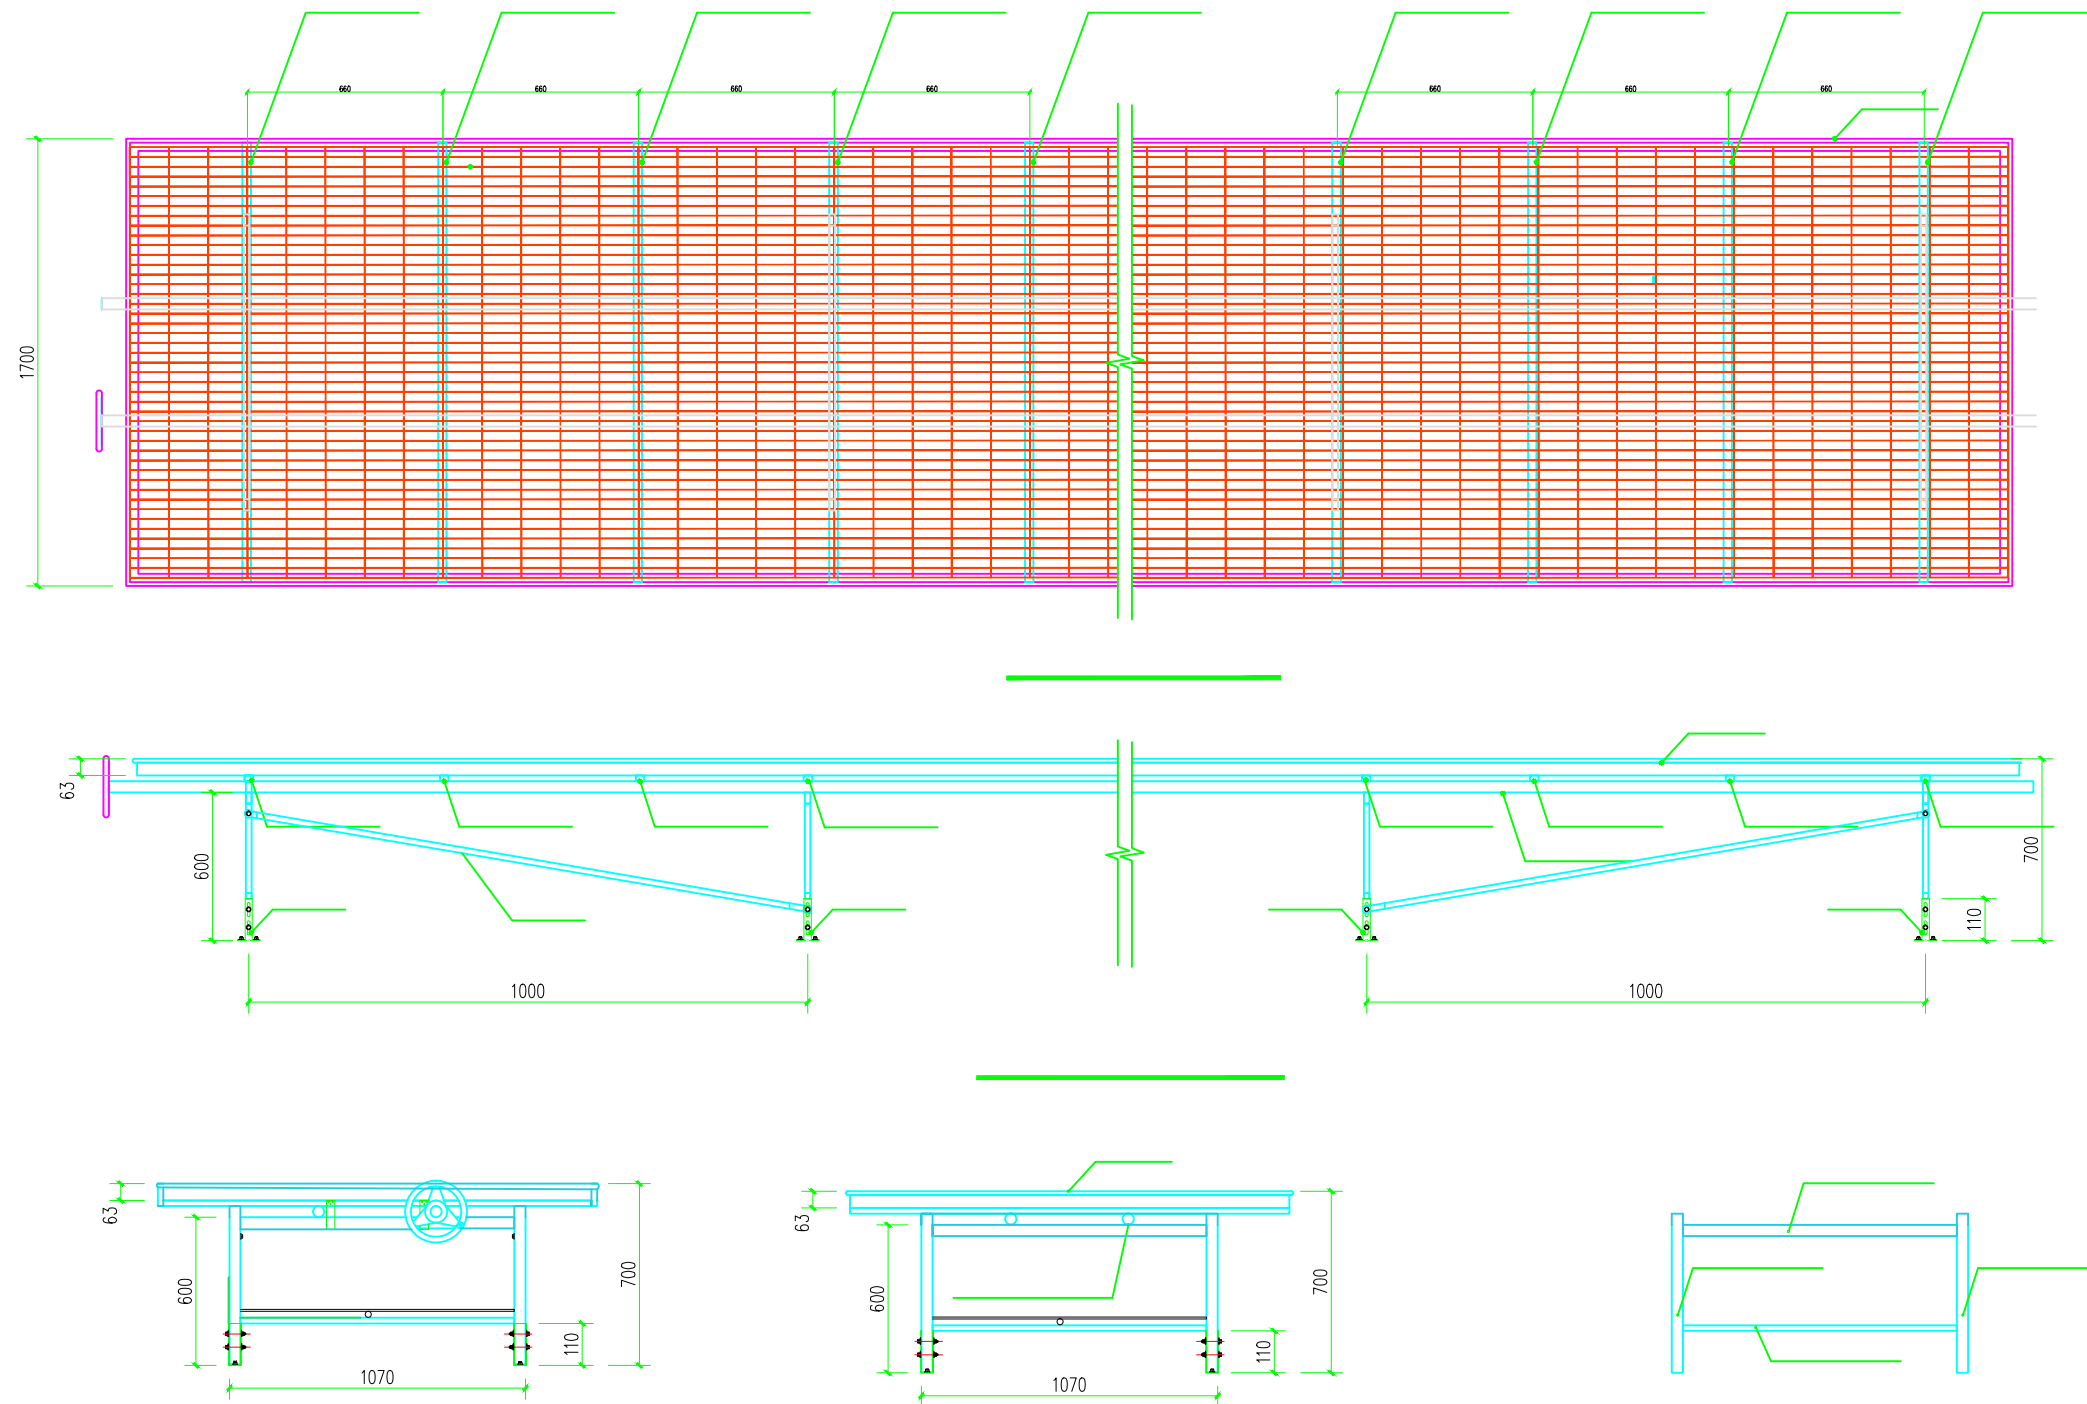



说明:

- 1、本图单位mm计;
- 2、新建内容: 苗床1.1m*17m, 共26个, 铺设透水地砖400m²

至源拓土科技集团有限公司

项目名称	化验分析与生物技术研究所基质大棚工程		
苗床安装结构图	比例	见图	
单项工程	苗床工程	日期	2022年
设计阶段	施工设计	图号	SC-02

透水砖铺装设计图

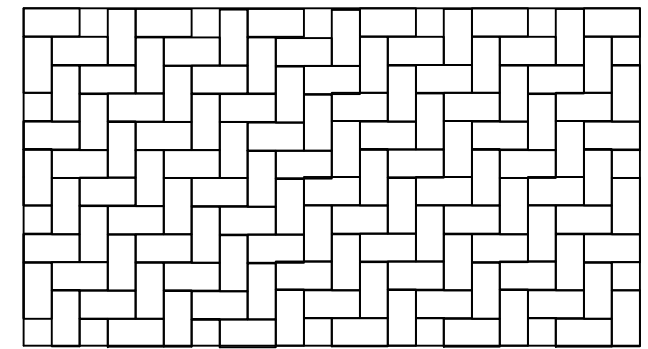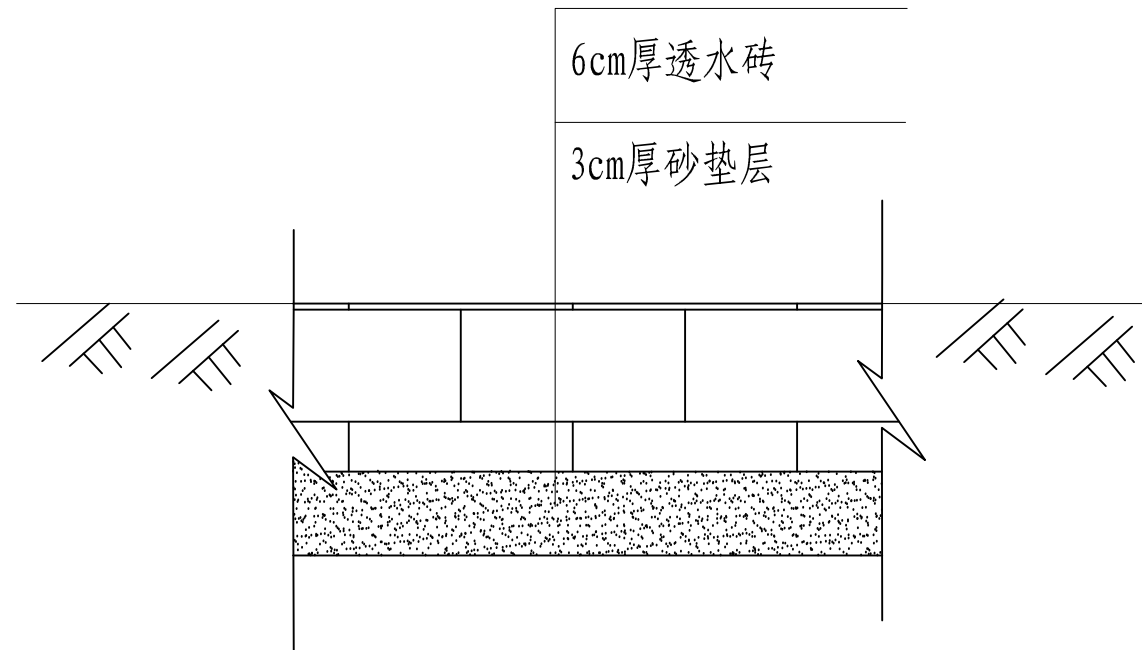

说明:

1. 本图单位mm计;
2. 透水砖规格为200*100*60;
3. 采用拐子形铺装。

至源拓土科技集团有限公司			
项目名称	化验分析与生物技术研究所基质大棚工程		
透水砖铺装设计图	比例	见图	
单项工程	苗床工程	日期	2022年
设计阶段	施工图设计	图号	SC-01